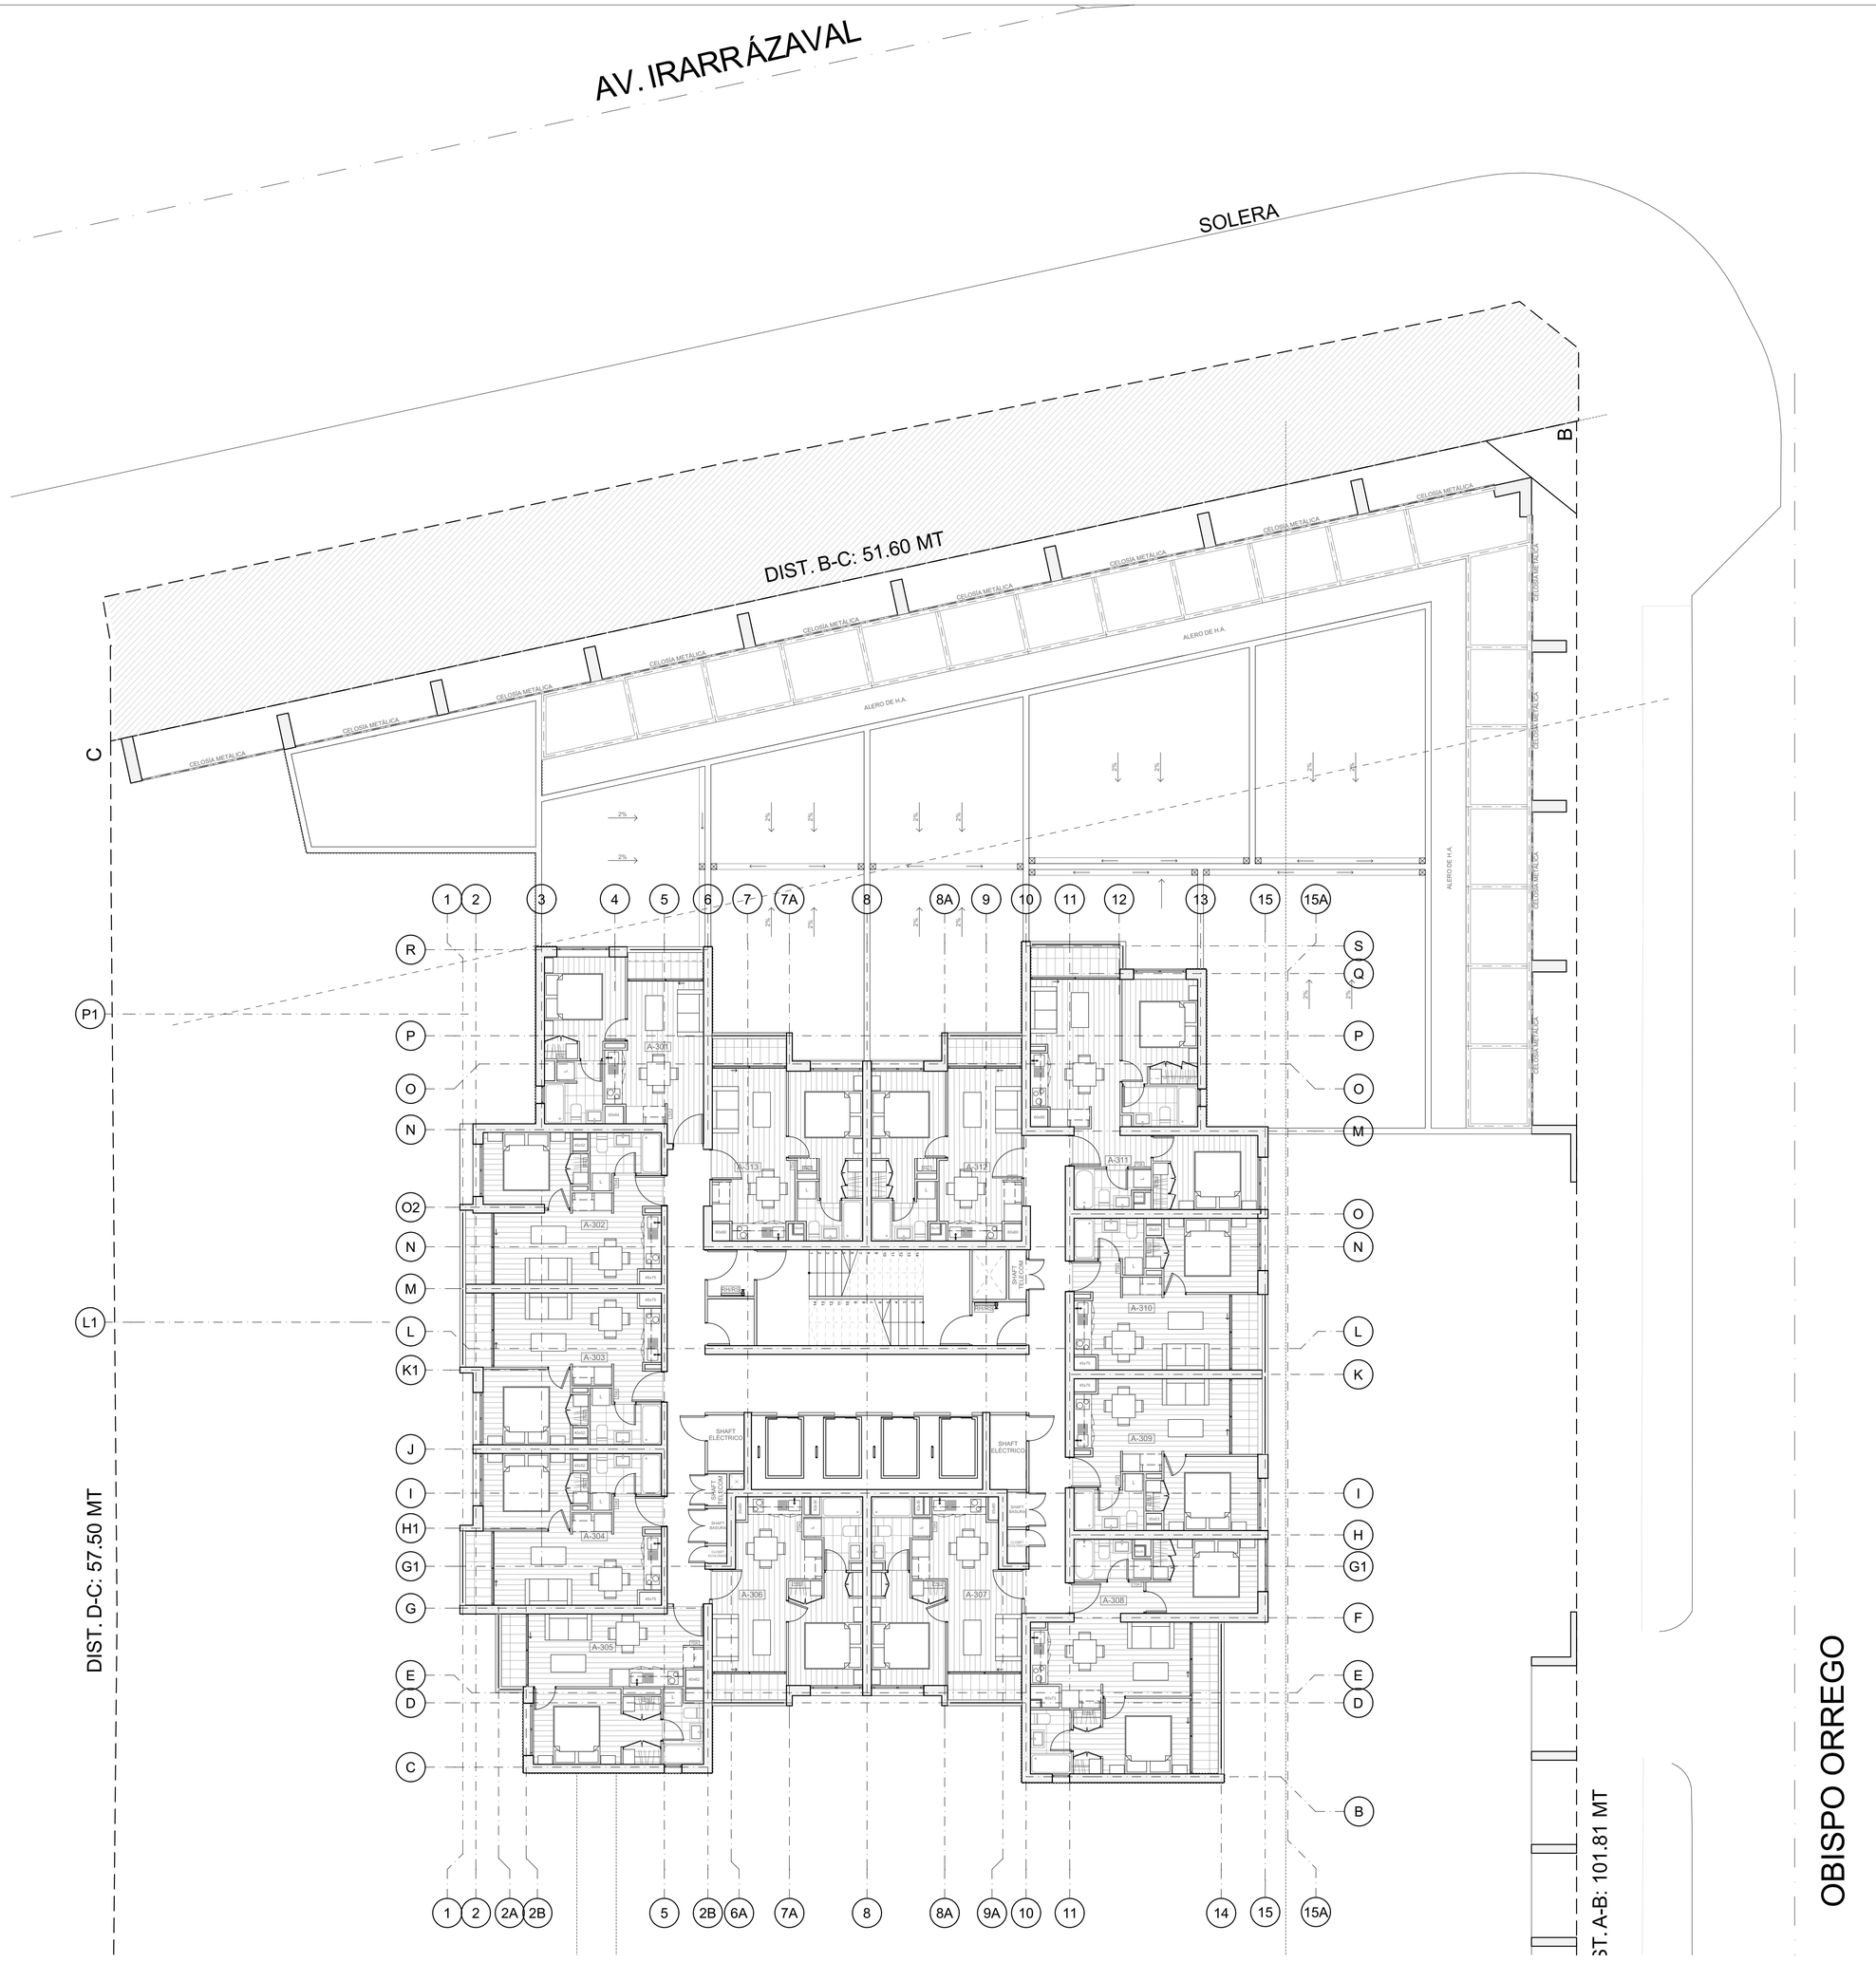

PLANTA PISO 3

1:100

MODIFICACIONES	FECHA

PROYECTO
INMOBILIARIA PAZ SpA

LAS COTAS PREVALECEN SOBRE EL DIBUJO Y SE RECTIFICARAN EN OBRA.

CUALQUIER DISCREPANCIA O COMENTARIO A ESTE PLANO DEBE SER CONSULTADO CON LOS ARQUITECTOS.

PAZ
ARQUITECTURA

ISABEL MARTÍNEZ DE LA CRUZ
ARQUITECTO

PROPIETARIO:
INMOBILIARIA PAZ SpA
RUT: 76.701.870-3
IGNACIO ALARCÓN SEPÚLVEDA
REPRESENTANTE. LEGAL. RUT:10.623.192-3

FIRMAS:
PROPIETARIO ARQUITECTO

OBRA:
EDIFICIO VIVIENDAS Y COMERCIO

UBICACION:
IRARRAZAVAL N° 1115
ÑUÑOA
REGION METROPOLITANA
ROL N°

MATERIA:
.
PLANTA PISO 3

DIBUJO
REVISO:
FECHA: 19-12-2025
NORTE

REVISION N°:
ESCALA: 1:100

ARCHIVO: OBISPO ORREGO
LAMINA N°: OO_ARQ_

PAZ-A1